
САНУЗЛЫ И СКЛАД · ПЛАН 01

v05 · 06.11.2026 · 4 унитаза / 4 кабинки / 2 раковины · размеры в мм

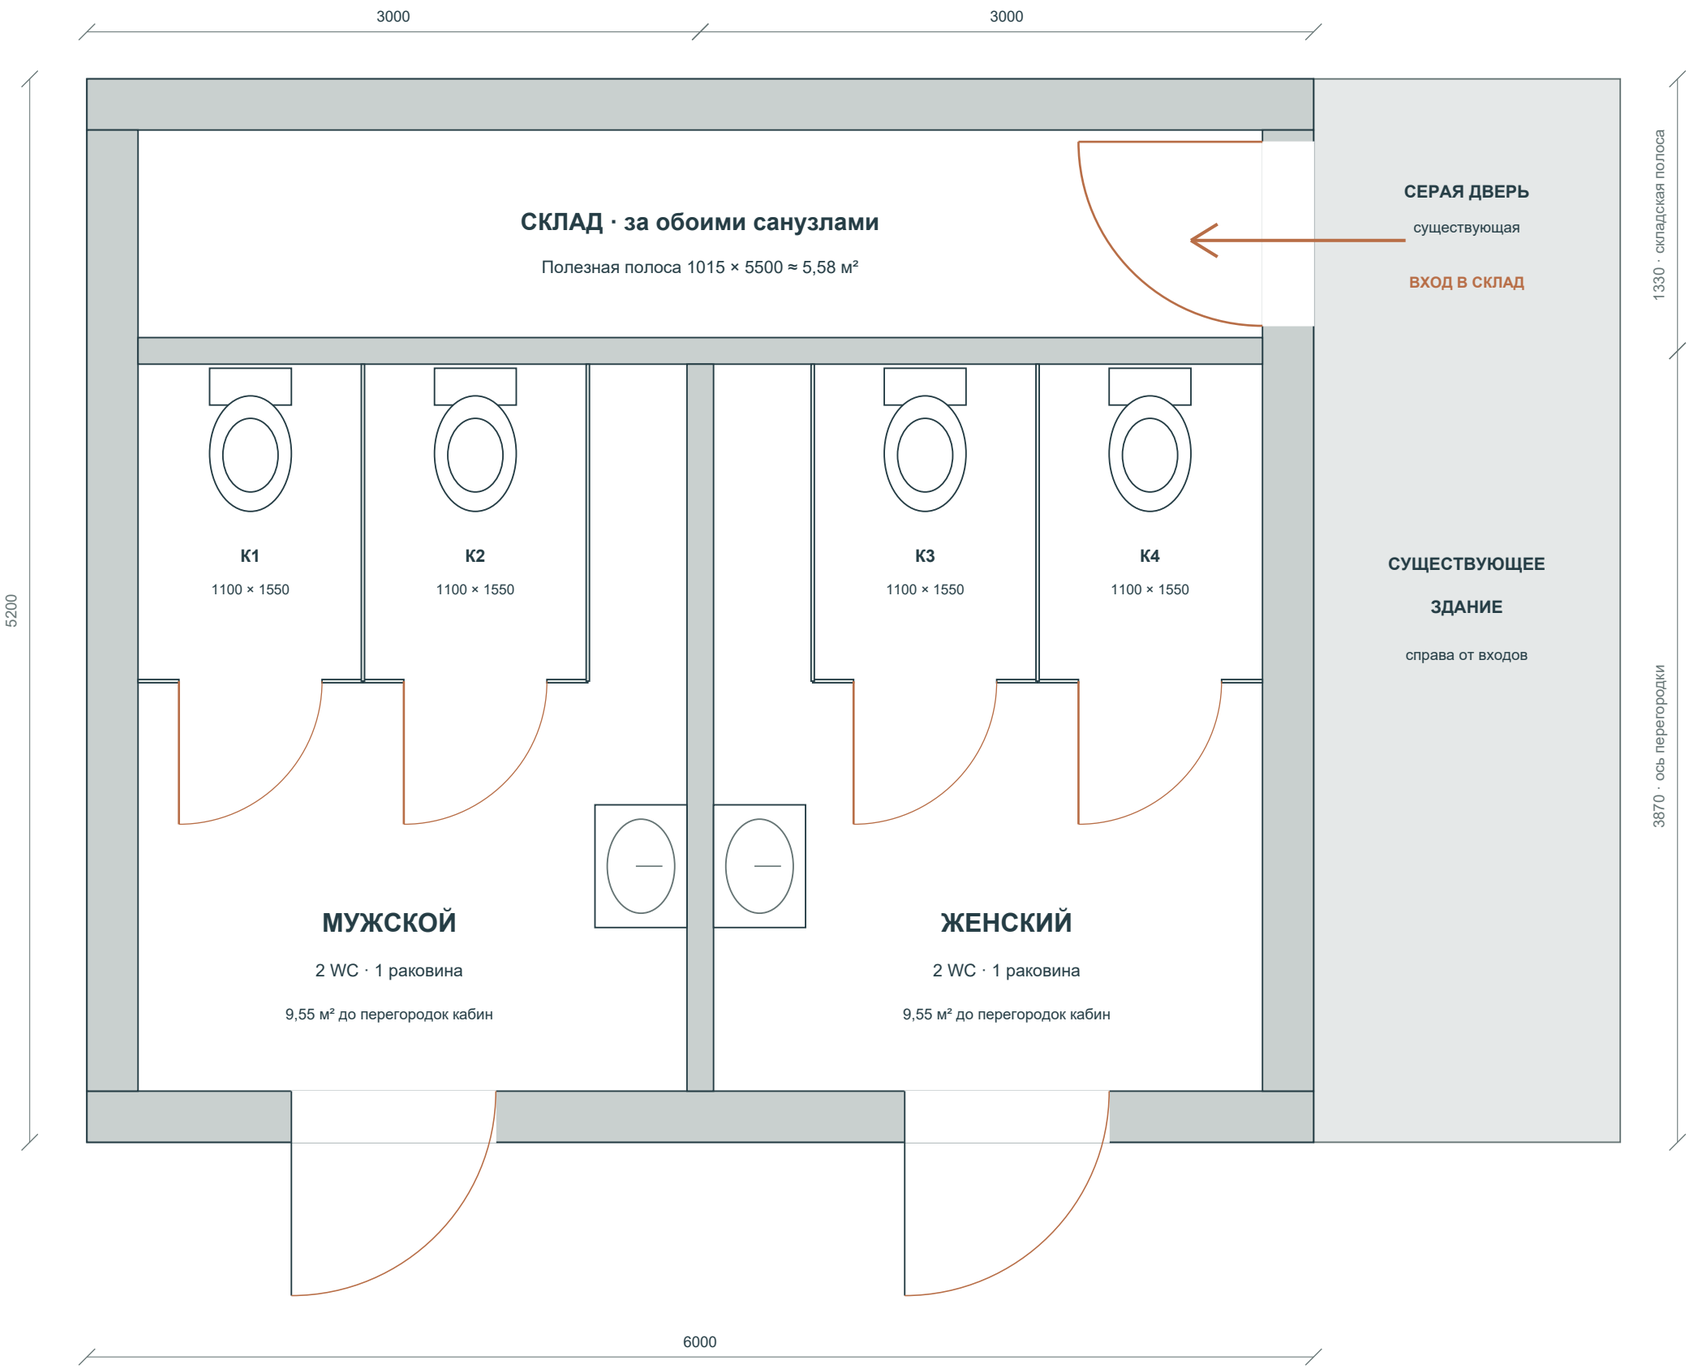

Изменение v05

В каждом отделении по 2 отдельные кабинки. Всего 4 унитаза и 2 раковины.

Кабинки

Габаритная ячейка около 1100 × 1550. Панели ВЛДСП 16; вход около 700. Итоговые чистые размеры — по системе поставщика.

Проход

Перед кабинками около 2005 мм до внутренней грани фасада. Раковины стоят у центральной стены.

Существующая дверь

Серую дверь используем для доступа в склад из старого здания. Новый боковой вход старого здания не связан с санузлами.

Примечание

Высоты, положение старой двери и общую стену сверить обмером. Требования МГН, вместимость и инженерные трассы здесь не проверены.

Масштаб

1:30 на А3 при печати 100%. Размерные числа имеют приоритет; не снимать размеры с экрана.

Планировочный эскиз. Не рабочая документация. Секции каркаса и узлы см. предварительную смету и расчёт v05.